



1 PLANTA BAIXA W.C.
escala 1/50

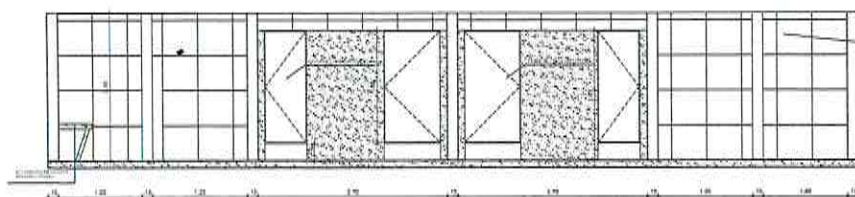

2 VISTA 01
escala 1/50

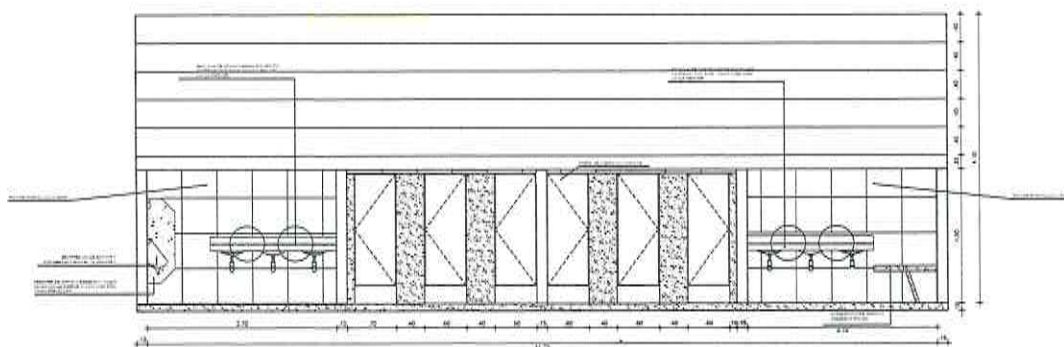

3 VISTA 02
escala 1/50

ESQUADRIAS					
Esq.	Larg. (m)	Alt. (m)	Peit. (m)	ESPECIFICAÇÕES	TOTAL
P-1	0.60	0.60	0.25	PORTA DE CHAPA GALVANIZADA	08
P-2	0.80	0.60	0.25	PORTA DE CHAPA GALVANIZADA	02
P-3	0.80	2.10	0.00	PORTA PARANÁ ACAB. EM ESMALTE SINT. BR NEVE	01

7 ESQUADRIAS
escala 1/50

4

6 VI
ESC