



TA 03  
escala 1/50

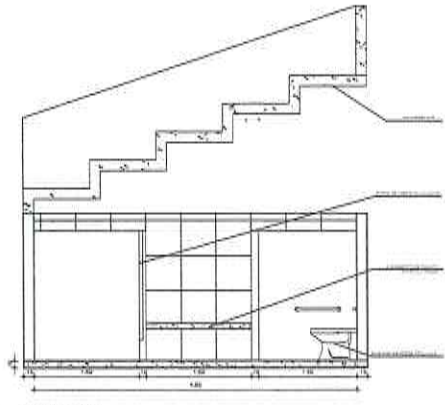

5 VISTA 04  
escala 1/50

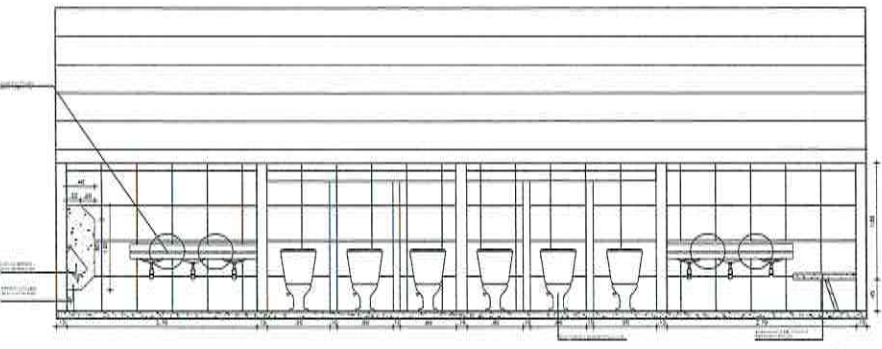

05  
escala 1/50

PROJETO: AUTOR  
ARQ. RAFAEL ROSSATO CAU - A806.70-0

PROPRIETARIO  
PREFEITURA MUNICIPAL DE PACAJUS-CE

CÁLCULO

CONSTRUÇÃO  
OBRA A SER LICITADA

Projeto de Arquitetura.  
ESTÁDIO MUNICIPAL  
Local:

Nº	Assunto	Escala
01	PLANTA BAIXA W.C	1/50
02	VISTA 01	1/50
03	VISTA 02	1/50
04	VISTA 03	1/50
05	VISTA 04	1/50
06	VISTA 05	1/50
07	QUADRO ESQUADRIAS	1/50

Desenho: ADAILA  
Revisão: Versão: v06  
Data: 28 AGO 2017

Etapa do Projeto: PRANCHA

ARQUIVO ESTADIO MUNICIPAL - REFORMA AGO 152017  
Observações:

04  
ATUAL  
TOTAL 06



NOTAS:  
1 - TODAS AS MEDIDAS EM METRO, EXCETO AS INDICADAS EM CONTRÁRIO.