




1 PLANTA BAIXA BANCO JORNALISTA
escala 1/50

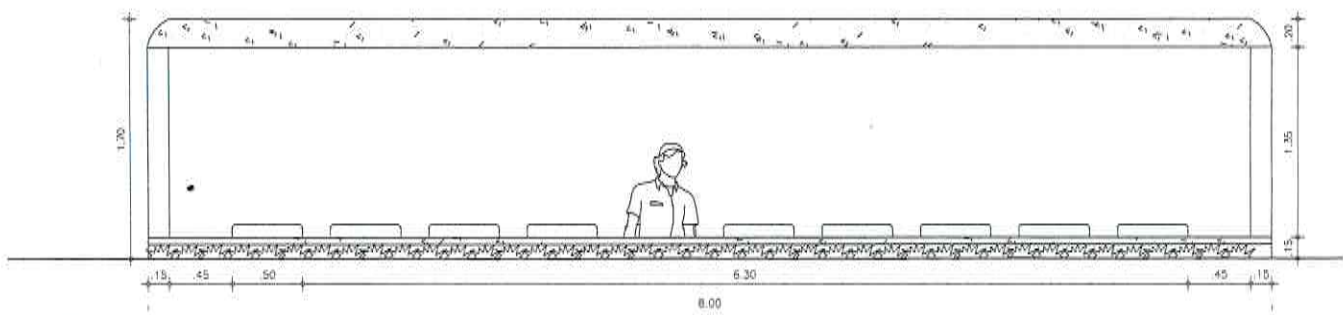

3 VISTA 02
escala 1/50

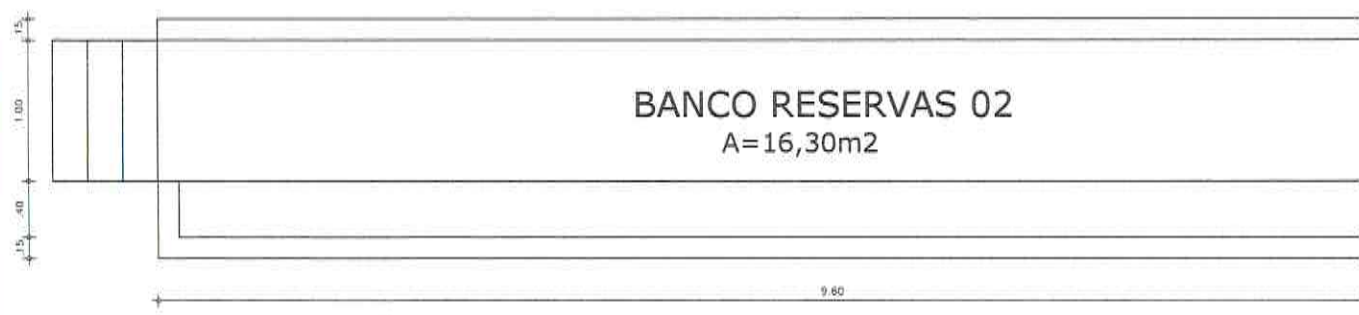

4 PLANTA BAIXA BANCO DE RESERVAS
escala 1/50

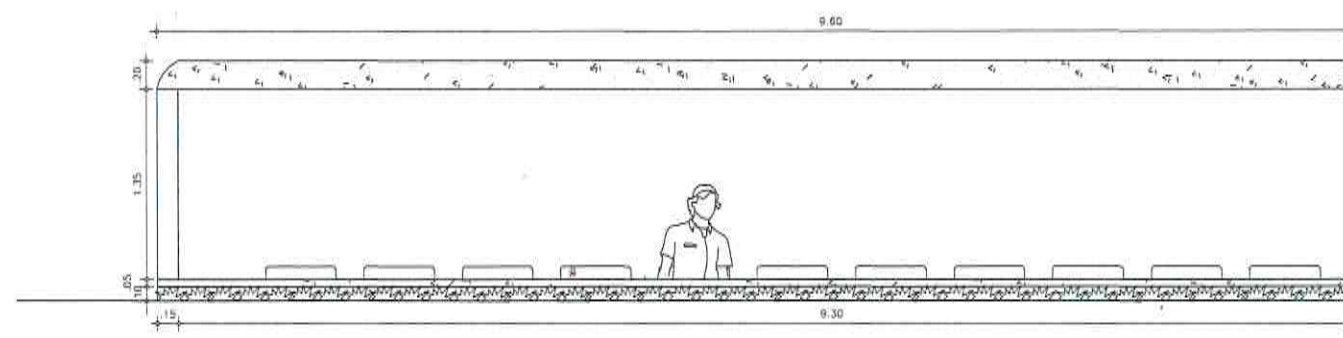

6 VISTA 04
escala 1/50