


2 VISTA 01
escala 1/50

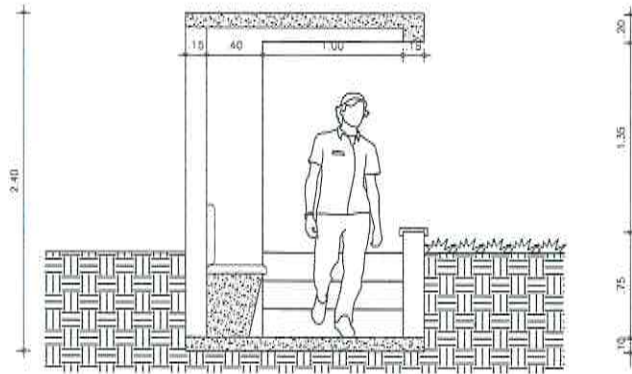

5 VISTA 03
escala 1/50

PROJETO: *ARQ*
 ARQ. RAFAEL ROSSATO - CAU - A605.70-0

PROPRIETARIO
 PREFEITURA MUNICIPAL DE PACAJUS-CE

CÁLCULO

CONSTRUÇÃO
 OBRA A SER LICITADA

Projeto de Arquitetura.
 ESTÁDIO MUNICIPAL
 Local:

Nº	Assunto	Escala
01	PLANTA BAIXA BANC. JORNALISTAS	1/50
02	VISTA 01	1/50
03	VISTA 02	1/50
04	PLANTA BAIXA BANC. DE RESERVAS	1/50
05	VISTA 03	1/50
06	VISTA 04	1/50

Desenho: _____ Revisão | Versão: V06 Data: 28.AGO.2017
 ADAILA PIRANCHA

Etapas do Projeto: _____

ARQUIVO ESTÁDIO MUNICIPAL - REFORMA AGO 15/2017

Observações: _____

05 / 06

NOTAS:
 1 - TODAS AS MEDIDAS EM METRO, EXCETO AS INDICADAS EM CONTRÁRIO.

