
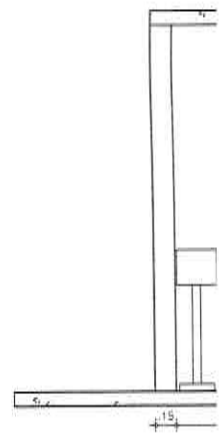


3 VISTA 02
escala 1/25

1 PLANTA DE COBERTA
escala 1/25

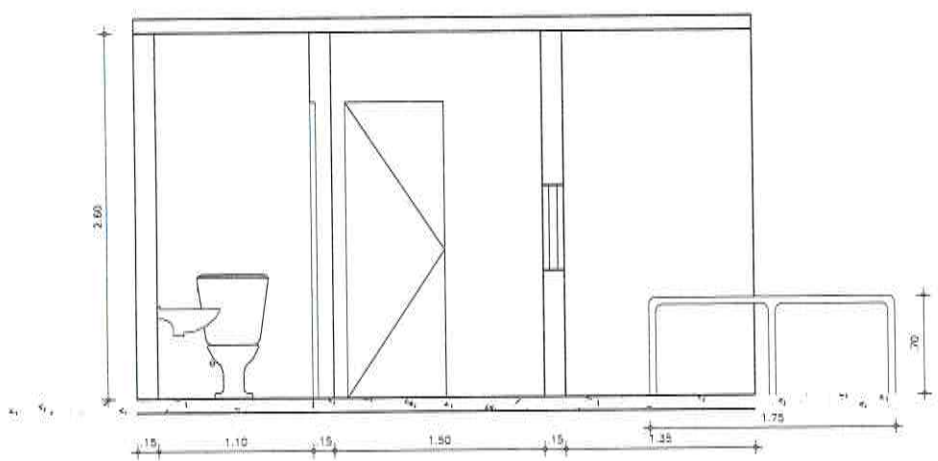

04 VISTA 02
escala 1/25

2 VISTA 01
escala 1/25

ESQUADRIAS					
Esq.	Larg. (m)	Alt. (m)	Peit. (m)	ESPECIFICAÇÕES	TOTAL
E-1	0.60	0.60	0.90	GRADIL TIPO TIJOLINHO BARRA CHATA 3/8	02

6 QUADRO DE ESPECIFICAÇÃO
escala 1/30

QUADRO DE ESQUADRIAS			
Esq.	Larg. (m)	Alt. (m)	TOTAL
PORTAS			
E-1	0.80	2.10	02
P-2	0.80	2.10	02
TOTAL			08

7 QUADRO DE ESQUADRIA
escala 1/30